



B-B METSZET M = 1:50

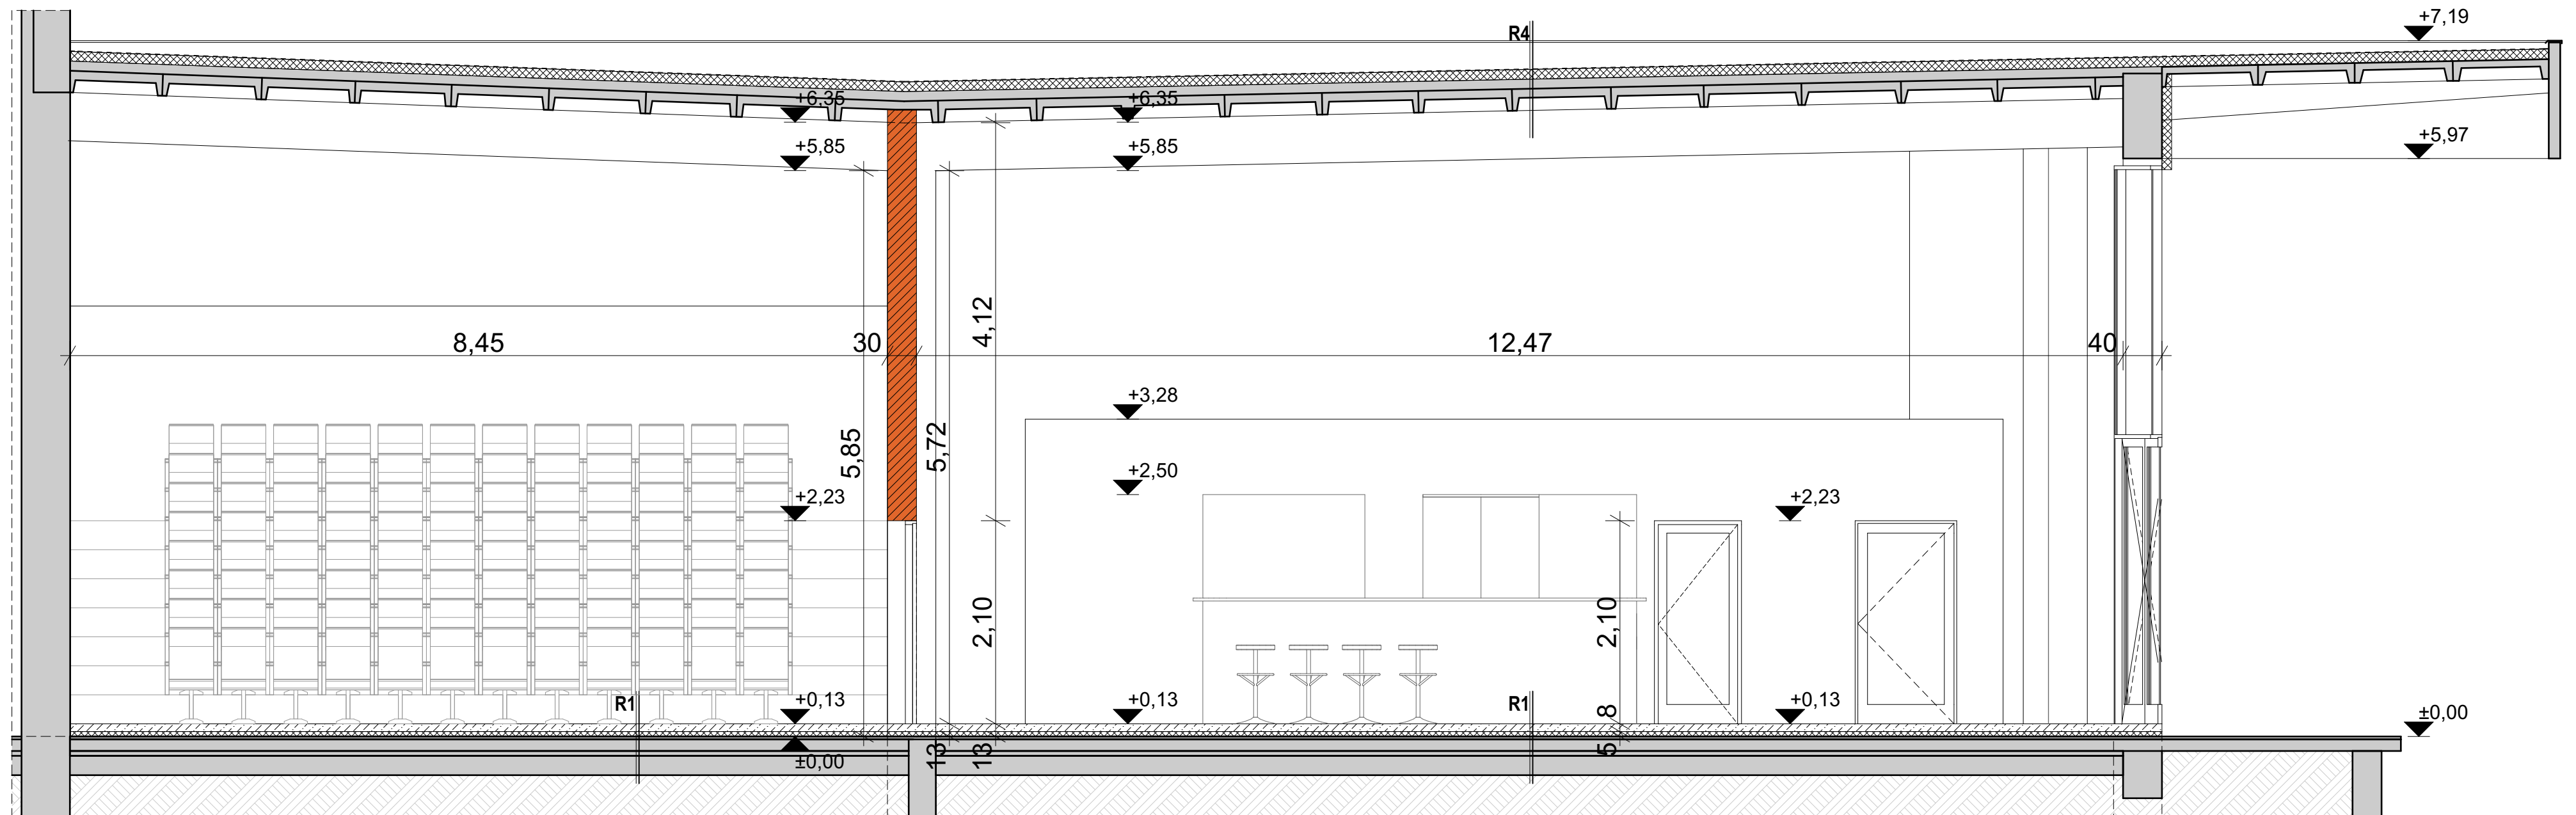

A-A METSZET M = 1:50

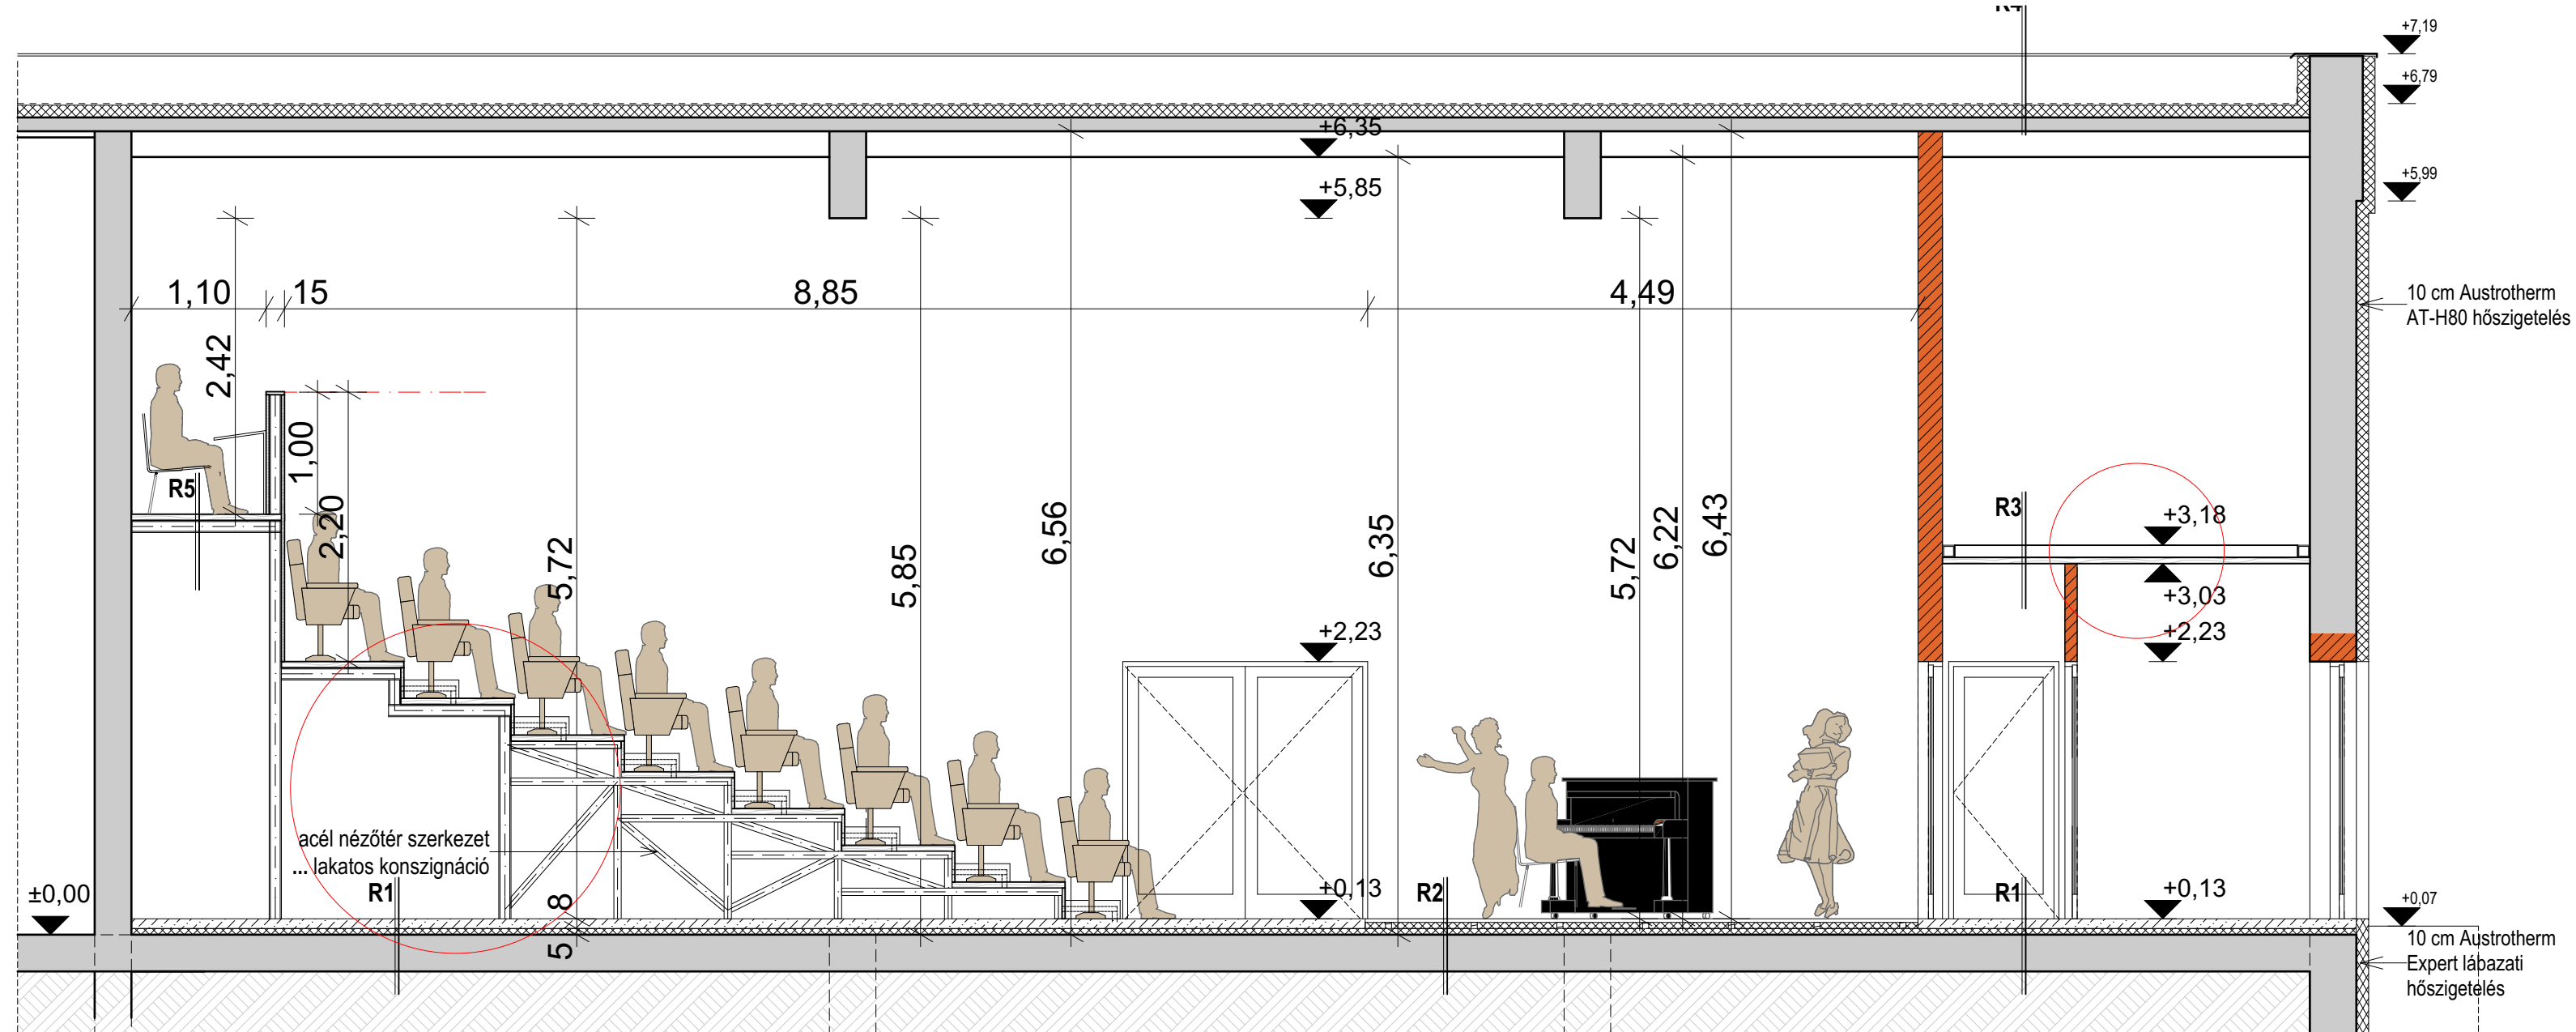

JELMAGYARÁZAT:

- | | |
|---|------------------------------|
|  | meglévő, megmaradó szerkezet |
|  | új teherhordó falazat |
|  | új válaszfal |
|  | bontandó szerkezet |

MEGJEGYZÉS:

- A terv a szakági tervekkel, műszaki leírásokkal és szakértői véleményekkel együtt kezelendő.
- A belseőterü helyiségek gépi szellőzéssel készülnek.
- A vizes helyiségekben 2,0 m magasságig csempeburkolat készül.
- A fürdőkhben a padló- és oldalfalburkolatok alatt Mapei mapelastick kent szigetelést kell készíteni! Szigetelni a padlóburk. aljzatra, felvezetve a csatlakozó oldalfalakra körben, a padlószint felett min. 20 cm magasságig és a gyártó techn. utasításai betartásával, legalább 2 rtg-ben, beágyazott felületerősítő üv. szövet háló, sarkokon, éleken Mapeband erősítő szalag, csőáttörések esetén Mapeband mandzsetták használatával .

GMS Építész Iroda Kft. tel.: 96/418-922 email: gmstervezzo@gmail.com		9024 Győr, Baross C. u. 61-63. email: gmstervezzo@gmail.com			
Megrendelő: TEST-ART KFT., 9025 Győr, Temető utca 33.				Törzsszám: 8056	
Munka: GYŐRI SZESZGYÁR ÉS FINOMÍTÓ ZRT. VOLT TAKARMÁNYÉLESZTŐ ÜZEM - RAKTÁR ÉPÜLETEBE TERVEZETT KAMARA SZÍNHÁZ				Tervező: KIV. TERV	
Építés helye: GYŐR, BUDAI UTCA 7. HRSZ.: 6391/4				Egyeztetők: M 150	
Tervező: METSZETEK				Kelt: 2018. 09.	
Rajzoló: Szekessyő: Vezető tervező: 				Rajzszerű:	
Roxin Ágota		Maráz Péter E-1-08-0057		M 150	
Ez a terv a GMS Építész Iroda Kft. szellemi tulajdon, melynek védelmét a Szerzői Jogi Törvény biztosítja.					