



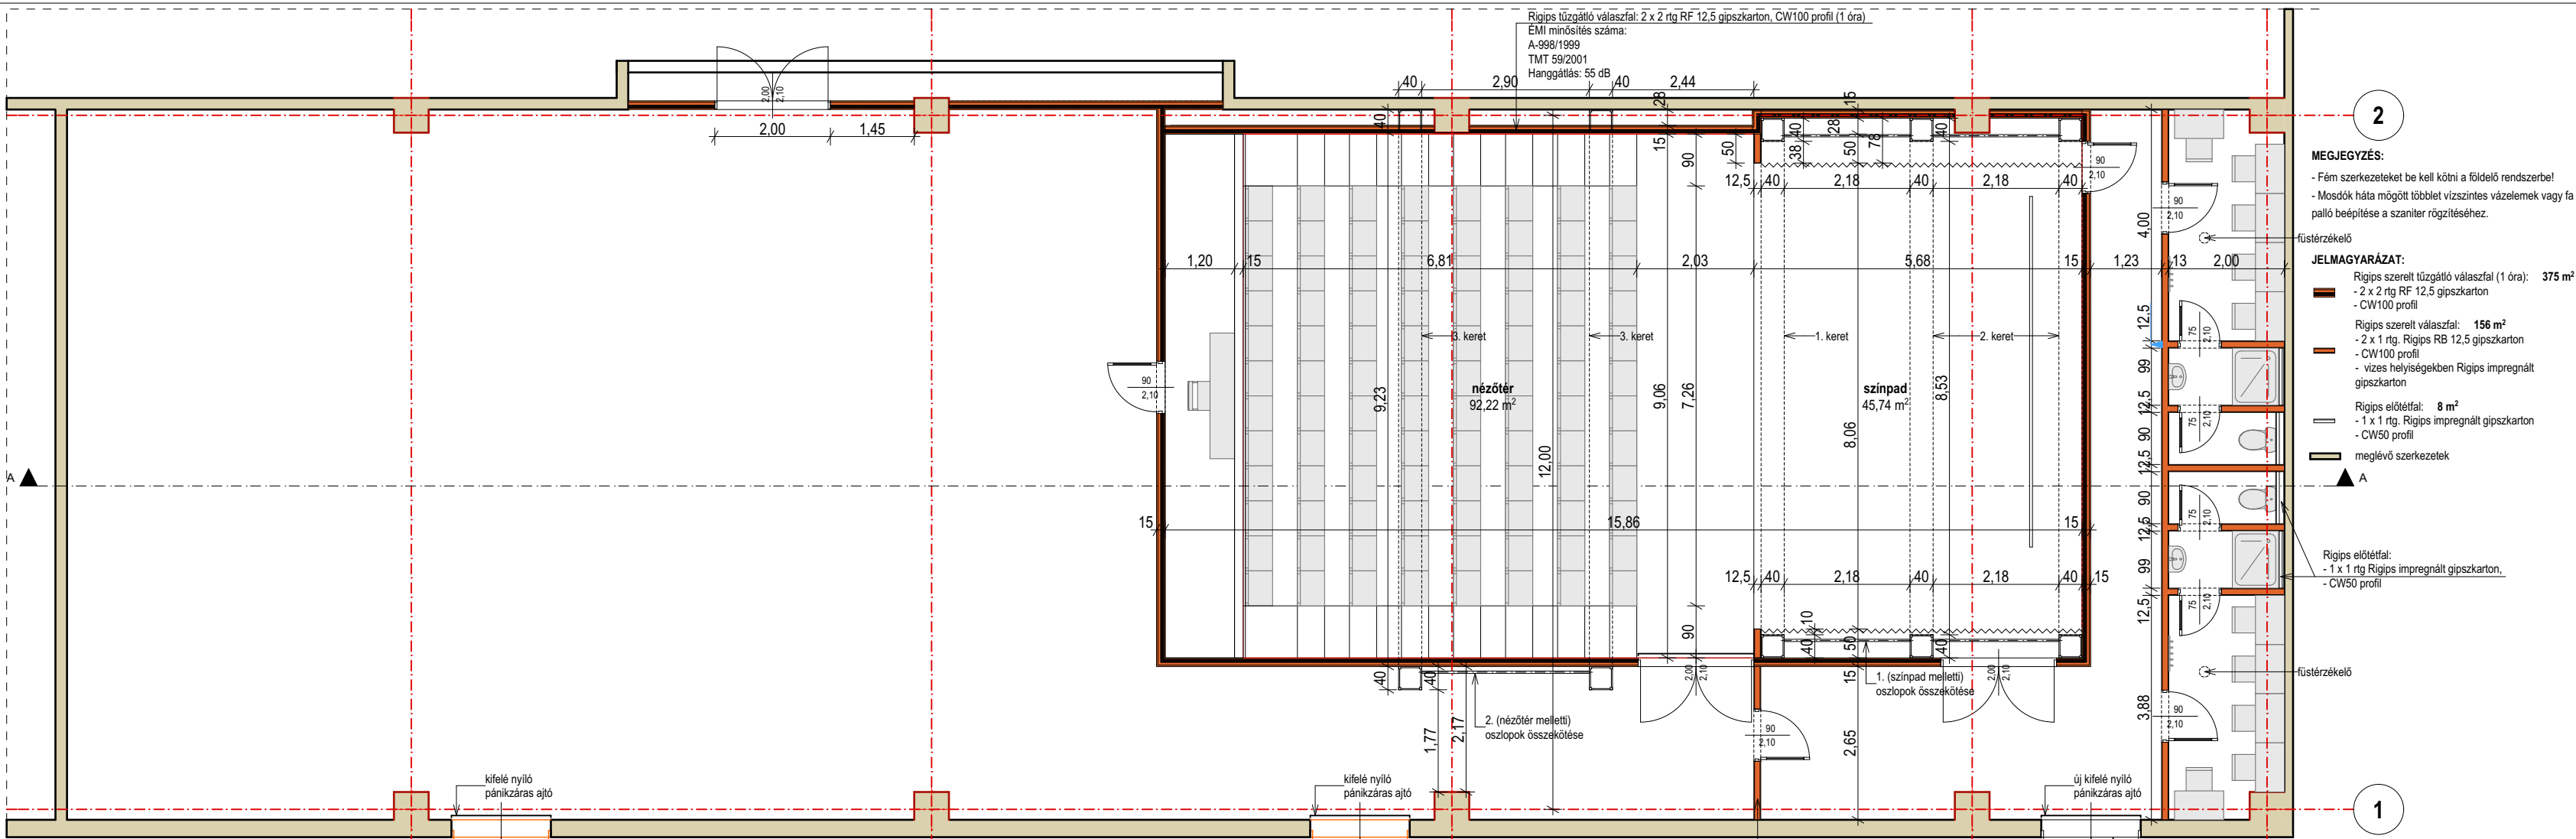

ALAPRAJZ

A-A METSZET

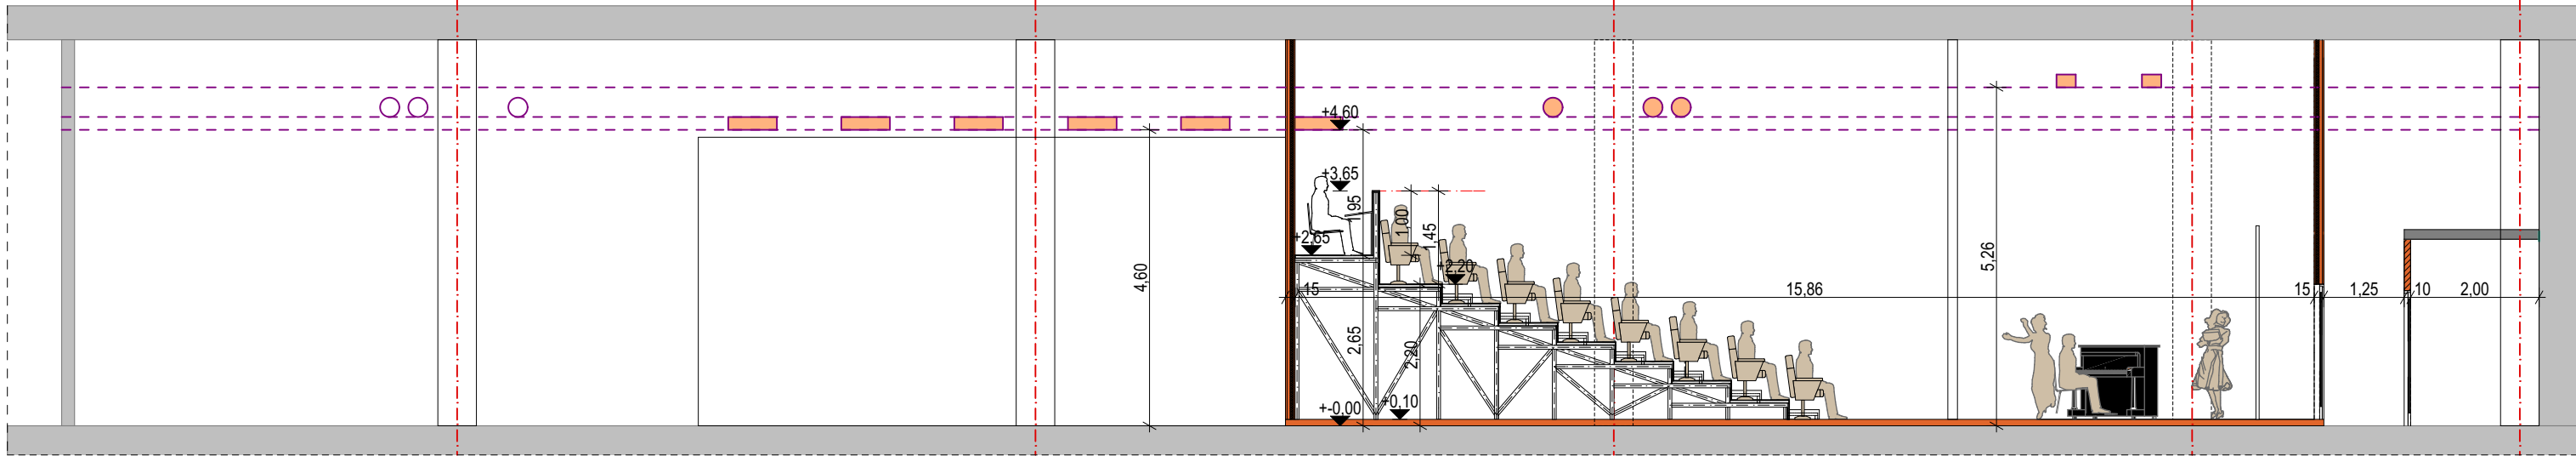

GMS Építész Iroda Kft. 9024 Győr, Baross G. u. 61 -63. tel.: 96/418-922 email: gmstervezo@gmail.com			
Megrendelő: TEST-ART KFT., 9025 Győr, Temető utca 33.			
Munka: KAMARA SZÍNHÁZ			Törzsszám:
			Tervfajta:
Építés helye: ETO PARK, 9027 GYŐR, NAGYSÁNDOR JÓZSEF UTCA 31. HRSZ.:5761		Egyeztetők:	Lépték: M 1:100
Tervrajz: ALAPRAJZ, METSZET			Kelt: 2018. 10.
Rajzoló	Szerkesztő: Vezető tervező: Roxin Ágota Maráz Péter E-1-08-0057		Rajzsám:
Ez a terv a GMS Építész Iroda Kft. szellemi tulajdona, melynek védelmét a Szerzői Jogi Törvény biztosítja.			