


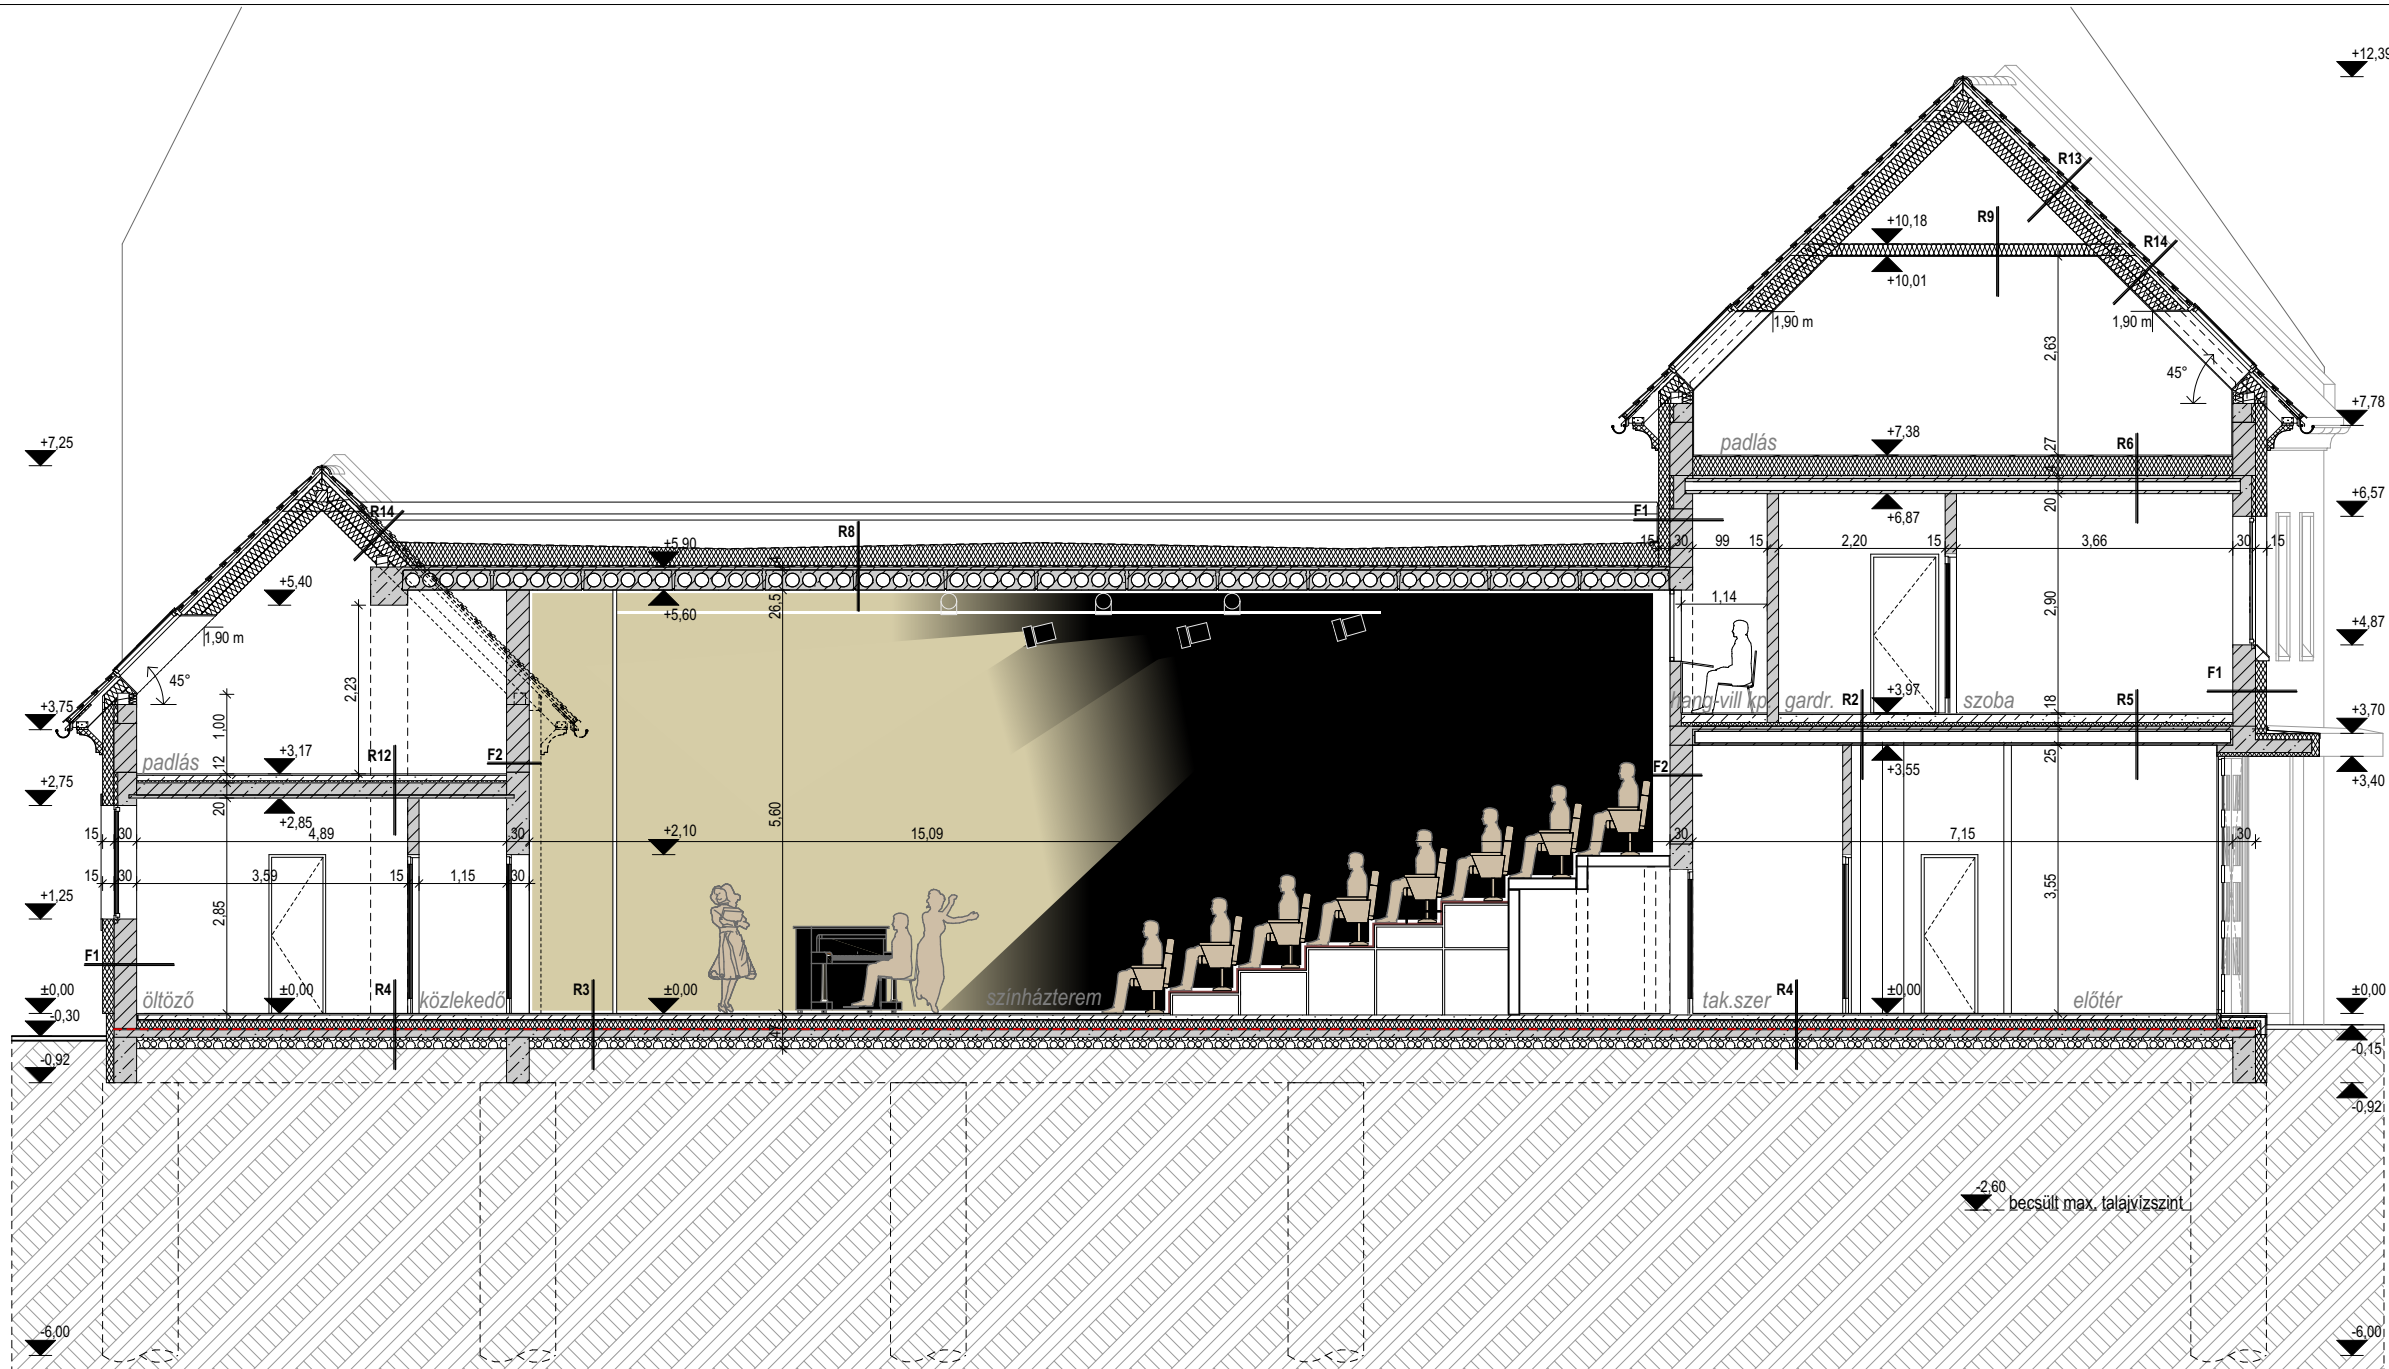

JELMAGYARÁZAT:

- falazott szerkezet
- vasbeton szerkezet
- beton szerkezet
- aljazt beton
- EPS hőszigetelés
- kőzetgyapot hőszigetelés
- kavicsfeltöltés
- talaj
- talajnedveség elleni szigetelés

A pontos anyagfajtákat lásd: Építész műszaki leírás

MEGJEGYZÉS:

- Szomszédos épületek tényleges alapozási síkját a kivitelezéskor ellenőrizni kell.
- Vizes helyiségekben 2,0 m-es magasságig csempeburkolat készül
- Az egyes helyiségekben elhelyezett mosdók mögötti falon csempeburkolat készül 2,0 m-es magasságban.
- A fürdőkben a burkolat alatt kent padlószigetelés készül, körben az oldalfalakra padlósík fölé 20 cm magasságig felvezetve, zuhanyállásoknál a fülke hátfalain zuhanyfülke magasságig szigetelve.
- Belső terü helyiségek gépi szellőzéssel készülnek
- Ez a terv a kapcsolódó szakági tervekkel és műszaki leírásokkal együtt érvényes.
- A terv engedélyezési terv, kivitelezésre nem használható.

RÉTEGSZELVÉNYEK:

R1 greslap burkolat 1,3 cm
ragasztóhabarcs 0,7 cm
aljazt beton 6,0 cm
PE fólia techn. szig. 1 rtg
EPS hőszigetelés 10,0 cm
modif. bit. lem. szig. 2 rtg
vasalt aljazat 20,0 cm
kavicsfeltöltés 15,0 cm
termett talaj

R2 greslap burkolat 1,3 cm
ragasztóhabarcs 0,7 cm
aljazt beton 10,5 cm
PE fólia techn. szig. 1 rtg
akasztikai szigetelés 5,0 cm
Leier mesterfödém 25,0 cm
glettelés, festés

R3 színpadi padló 1,3 cm
párnafák 0,7 cm
aljazt beton 6,0 cm
PE fólia techn. szig. 1 rtg
EPS hőszigetelés 10,0 cm
modif. bit. lem. szig. 2 rtg
vasalt aljazat 10,0 cm
kavicsfeltöltés 15,0 cm
termett talaj

R4 greslap burkolat 1,3 cm
ragasztóhabarcs 0,7 cm
aljazt beton 6,0 cm
PE fólia techn. szig. 1 rtg
EPS hőszigetelés 10,0 cm
modif. bit. lem. szig. 2 rtg
vasalt aljazat 10,0 cm
kavicsfeltöltés 15,0 cm
termett talaj

R5 parketta burkolat 1,0 cm
alátétfilc 0,2 cm
felületkiegyenlítés 0,4 cm
aljazt beton 10,5 cm
PE fólia techn. szig. 1 rtg
akasztikai szigetelés 5,0 cm
Leier mesterfödém 25,0 cm
glettelés, festés

R6 OSB lap 2,0 cm
EPS hőszigetelés 25,0 cm
felbeton 4,0 cm
Leier körüreg. födém. 20,0 cm
glettelés, festés

F1 kültéri vakolat 1,0 cm
EPS hőszigetelés 15,0 cm
Leier 30 N+F téglá 30,0 cm
belső vakolat

R7 fagyá. beton járólapok 5,0 cm
bazalt zúzalék 10,0 cm
elv.polipropilén filc 1 rtg
műanyag vízszigetelés 1 rtg
alátét-elv. polipropilén filc 1 rtg
EPS hőszig. lejtésben 30,0 cm
párazáró fólia 1 rtg
felbeton 4,0 cm
Leier körüreg. födém. 26,5 cm
glettelés, festés

R8 műanyag vízszigetelés 1 rtg
alátét-elv. polipropilén filc 1 rtg
EPS hőszig. lejtésben 30,0 cm
párazáró fólia 1 rtg
felbeton 4,0 cm
Leier körüreg. födém. 26,5 cm
glettelés, festés

R9 HEA 160 keret 15,2 cm
közte torokgerenda 15,0 cm
és közetgyapot hőszig. 15,0 cm
gipszkarton burkolat 1,25 cm

F2 beltéri vakolat
Leier 30 N+F téglá 30,0 cm
belső vakolat

F3 EPS dilatációs hézagk. 4,0 cm
Leier 30 N+F téglá 30,0 cm
belső vakolat

R10 6 cm Leier QUADRO térkö 4 cm ágyazó homok
15 cm M10 fagyálló murva
15 cm M20 fagyálló murva
15 cm homokos kavics
termett talaj

R11 greslap burkolat 1,3 cm
ragasztóhabarcs 0,7 cm
aljazt beton 6,0 cm
PE fólia techn. szig. 1 rtg
akasztikai szigetelés 3,0 cm
Leier kéregpanel födém 20,0 cm
EPS hőszigetelés 10,0 cm
vakolat 1,5 cm

R12 greslap burkolat 1,3 cm
ragasztóhabarcs 0,7 cm
aljazt beton 6,0 cm
PE fólia techn. szig. 1 rtg
akasztikai szigetelés 3,0 cm
Leier kéregpanel födém 20,0 cm
glettelés, festés

F4 EPS dilatációs hézagk. 4,0 cm
mon. vasbeton attikafal 30,0 cm
párazáró fólia 1 rtg
EPS hőszigetelés 10,0 cm
alátét-elv. polipropilén filc 1 rtg
műanyag vízszigetelés 1 rtg.

R13 Tondach hornyolt hódfarkú cserép - natúr piros
3/5 km-ű tetőléc 3 cm
3/5 km-ű ellenléc 3 cm
Bramac páraáteresztő hőtükros tetőfólia 1 rtg
7/20 cm keresztmetszetű szarufák közte 15 cm
közetgyapot hőszigetelés
acél keret HEA 160 szelvényből közte
15 cm közetgyapot hőszigetelés

R14 Tondach hornyolt hódfarkú cserép - natúr piros
3/5 km-ű tetőléc 3 cm
3/5 km-ű ellenléc 3 cm
Bramac páraáteresztő hőtükros tetőfólia 1 rtg
7/20 cm keresztmetszetű szarufák közte 15 cm
közetgyapot hőszigetelés
acél keret HEA 160 szelvényből közte
15 cm közetgyapot hőszigetelés
gipszkarton burkolat 1,25 cm

R15 greslap burkolat 1,3 cm
ragasztóhabarcs 0,7 cm
aljazt beton 6,0 cm
PE fólia techn. szig. 1 rtg
akasztikai szigetelés 3,0 cm
mon.vasbeton födém 24,0 cm
glettelés, festés

F6* kism.tégla szig.tartó fal 12,0 cm
mod.bi. lem.szig. 3 rtg
Leier pincefalazó téglá 30,0 cm
belső vakolat

R2* greslap burkolat 1,3 cm
ragasztóhabarcs 0,7 cm
Mapei kent szigetelés 0,2 cm
aljazt beton 10,5 cm
PE fólia techn. szig. 1 rtg
akasztikai szigetelés 5,0 cm
Leier mesterfödém 25,0 cm
glettelés, festés

F6 kism.tégla szig.tartó fal 12,0 cm
mod.bi. lem.szig. 2 rtg
Leier pincefalazó téglá 30,0 cm
belső vakolat

R16 greslap burkolat 1,3 cm
ragasztóhabarcs 0,7 cm
aljazt beton 6,0 cm
PE fólia techn. szig. 1 rtg
akasztikai szigetelés 3,0 cm
mon.vasbeton födém 20,0 cm
glettelés, festés

F5 EPS hőszigetelés 15,0 cm
koszorú hőszigetelés 5,0 cm
mon. vasbeton attikafal 25,0 cm
párazáró fólia 1 rtg
EPS hőszigetelés 10 cm
alátét-elv. polipropilén filc 1 rtg
műanyag vízszigetelés 1 rtg.

+0,00 = 113,30 mBf

GMS Építész Iroda Kft. 9024 Győr, Baross G. u. 61 -63. tel.: 96/418-922; email: gmstervezo@gmail.com			
Megrendelő: TEST-ART KFT., 9025 Győr, Temető utca 33.			
Munka: MŰEMLÉKI JELENTŐSÉGŰ TERÜLETRE TERVEZETT KAMARA SZÍNHÁZ			Törzsszám: 8045
Építés helye: GYŐR, KOSSUTH LAJOS UTCA 29. HRSZ.:7850			Tervfajta: ENG. TERV MÓD.
Tervrajz: A-A METSZET			Lépték: M = 1:100
Rajzoló	Szerkesztő: Roxin Ágota	Vezető tervező: Maráz Péter E-1-08-0057	Kelt: 2018. 07.
Ez a terv a GMS Építész Iroda Kft. szellemi tulajdona, melynek védelmét a Szerzői Jogi Törvény biztosítja.			Rajzszám: Dr Beke Péter PhD