


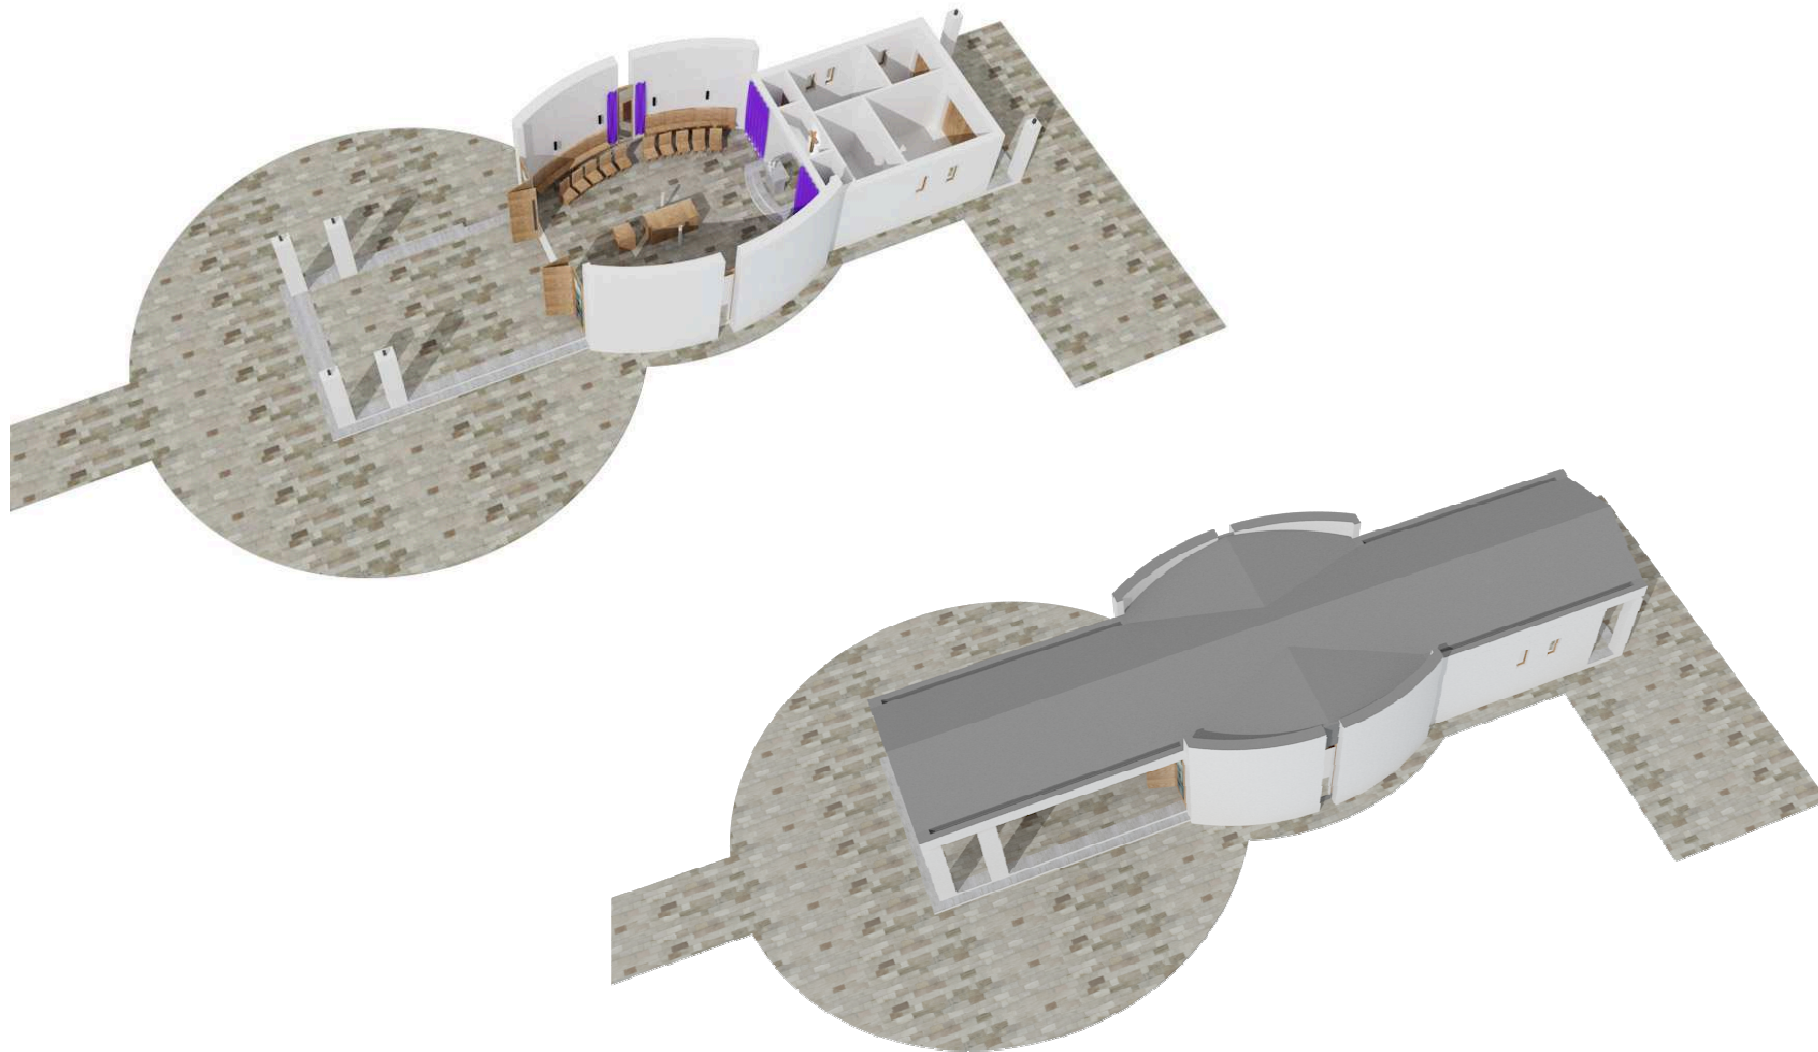

±0,00 = 116,75 mBf

GMS Építész Iroda Kft. 9024 Győr, Baross G. u. 61-63. tel.: 96/418-922; fax: 96/413-008; email: gmsterv@wsi.hu			
Munka:	LÉBÉNY RAVATALOZÓ ÉPÜLET TERVE		Törzsszám: 7954
Megrendelő:	Római Katolikus Egyházközség 9155 Lébény, Templom tér 2.		Tervfajta: ENG. TERV
Építés helye:	9155 Lébény, hrsz.: 1215	Egyeztetők:	Lépték: M 1:5
Tervrajz:	LÁTVÁNYTERVEK		Kelt: 2015. 07.
Építész munkatárs: Pintér Niké, Preiner Éva, Parádi Zsuzsanna E 08-0532		Vezető tervező: Maráz Péter É-1-08-0057	Rajzszám: E10
Ez a terv a GMS Építész Iroda Kft. szellemi tulajdona, melynek védelmét a Szerzői Jogi Törvény biztosítja.			