


R9 PARAPETTFAL KIALAKÍTÁS M 1:10

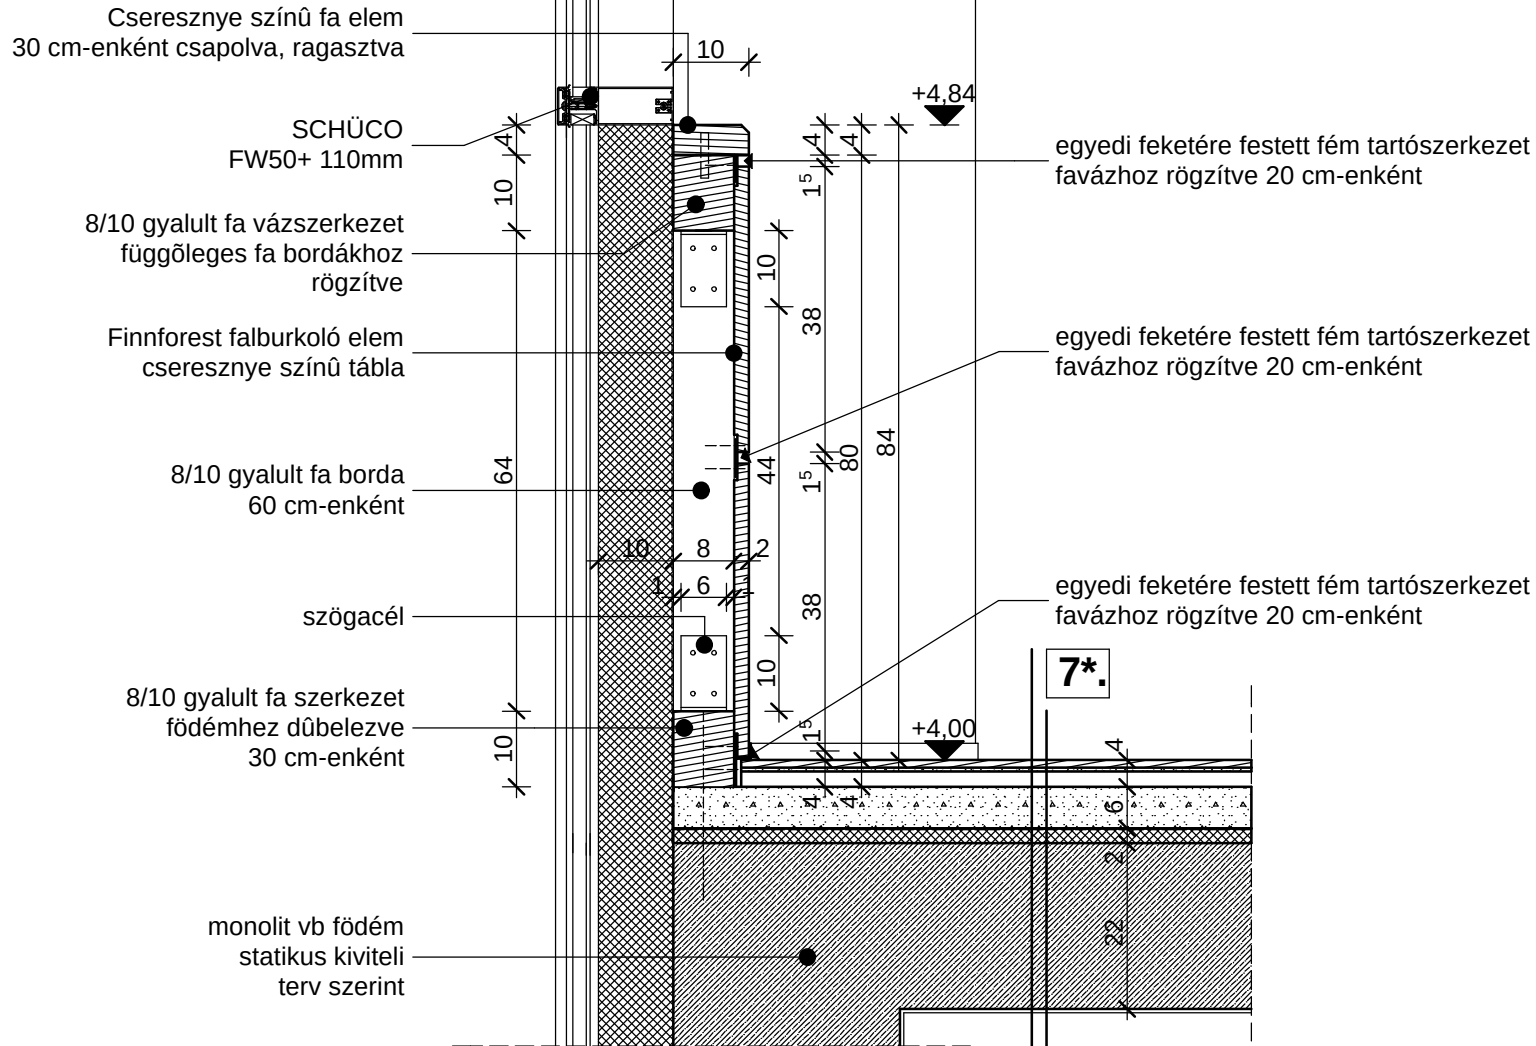

Megjegyzések:

Rétegterveket lásd az E6-E9 tervlapokon

Az üvegfal csomópontokat és gyártmánytervet a gyártó az Alukönigstahl készíti.

A műszaki tervek a szöveges munkarészekkel együtt értelmezendők

A tervezett, konkrétan megnevezett típusokkal műszaki és esztétikai paramétereiben megegyező más típus. gyártmány alkalmazása is lehetséges az építető valamint a tervező beleegyezése, jóváhagyása után.

A beépített anyagoknak rendelkezniük kell érvényes építőipari műszaki engedéllyel.

A beépített anyagoknak meg kell felelniük vonatkozó általános, valamint a vonatkozó speciális ágazati előírásoknak

Az előregyártott épületszerkezetek készítése, legyártása előtt minden esetben helyszíni méretvétel szükséges

A kivitelezés során a kötelező és vonatkozó magyar szabványokat, jogszabályokat szakmai és általános műszaki irányelveket, műszaki és balesetvédelmi előírásokat be kell tartani

Amennyiben a kivitelezés során a terven szerepeltetett méretektől, anyagoktól, szerkezetektől eltérés tapasztalható a tervezőt értesíteni kell!

Az építész kiviteli terv a vonatkozó szakági tervekkel együtt kezelendő!

GMS Építész Iroda Kft. 9024 Győr, Baross G. u. 61 -63. tel.: 96/418-922; fax: 96/413-008; email: gmsterv@wsi.hu		
Munka : VÁROSI ÖNKORMÁNYZAT ÉPÜLETE - ÚJ TANÁCSTERMI SZÁRNY		
Megrendelő: TATABÁNYA MEGYEI JOGÚ VÁROS ÖNKORMÁNYZATÁNAK GAZDASÁGFEJLESZTŐ SZERVEZETE NONPROFIT KFT. 2800 TATABÁNYA, FŐ TÉR 6.		Törzsszám: 7824/4
Építés helye: 2800 TATABÁNYA, FŐ TÉR 6.		Tervfajta: KIV. T.
Tervrajz : R9 RÉSZLETRAJZ		Lépték: 1:10
Szerkesztő, építész munkatárs: Pálka Károly	Egyeztetők: Horváth István Tóth Gyula Rácz Róbert	Dátum: 2010. 07.
Maráz Péter É-1-08-0057		Rajzszám: É-20
Ez a terv a GMS Építész Iroda Kft. szellemi tulajdona, melynek védelmét a Szerzői Jogi Törvény biztosítja.		